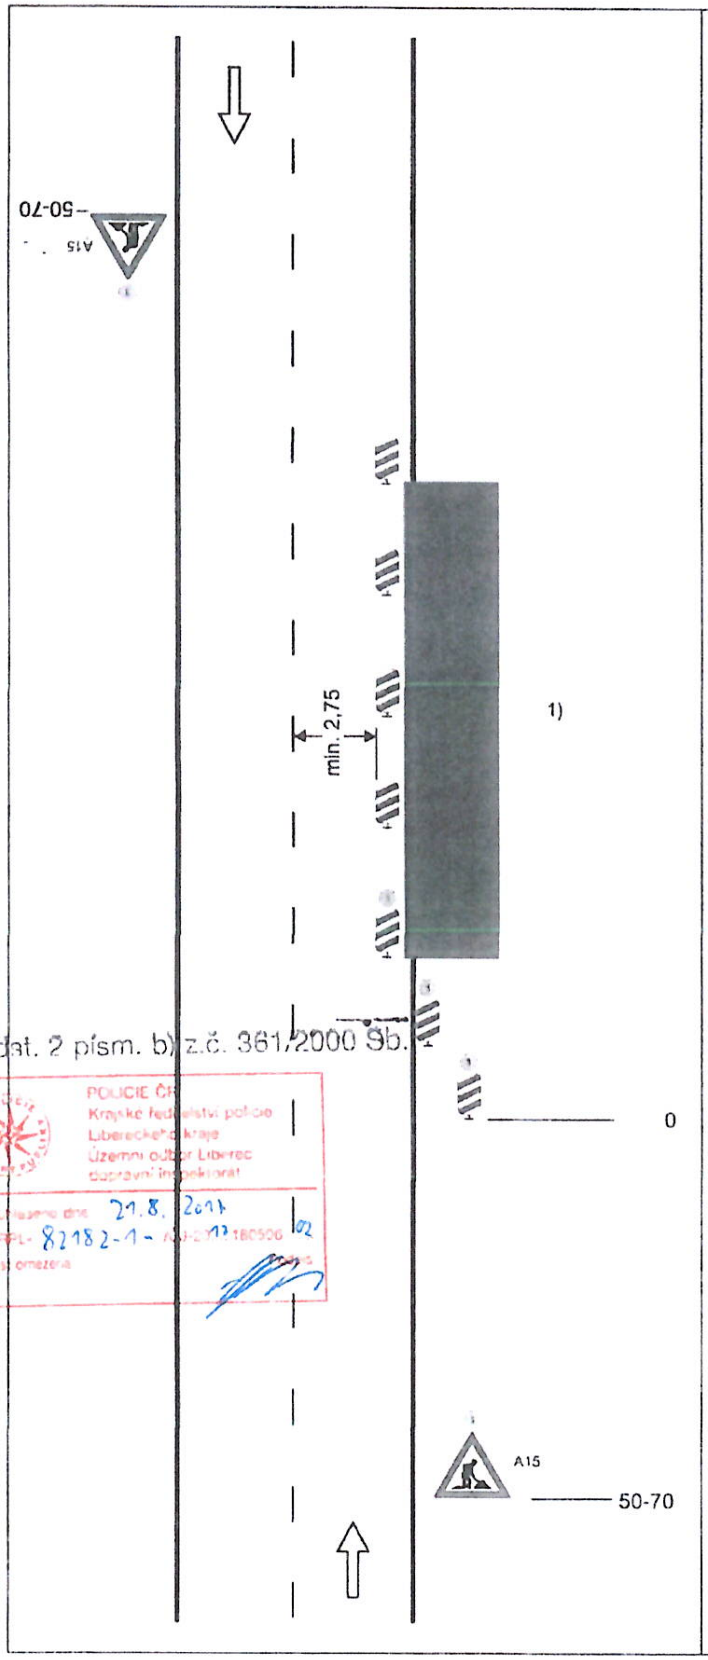

K § 77 odst. 2 písm. b) z.č. 361/2000 Sb.
POLICIE ČR
Krajské ředitelství policie Libereckého kraje
Územní odbor Liberec
dopravní inspektorát
Odsouhlaseno dne 21.8. 2017
Č.j. KRPL- 82182-1- ... 180506
Platnost omezena do:

Schéma B/3

Standardní pracovní místo. Zúžení jízdního pruhu.

podélná uzávěra oboustrannými směrovacími deskami
odstup max. 10 m

příčná uzávěra jednostrannými směrovacími deskami
odstup podélné 1 - 2 m
příčné 0,6 - 1 m
výstražná světla typu 1 na každé směrovací desce

1) užití dopravních značek a dopravních zařízení v případě souběžných parkovacích pruhů, chodníků nebo stezek pro cyklisty podle schémat B/17 až B/20

výstražné světlo typu 1
nebo značka umístěna na fluorescenčním žlutozeleném podkladu, v protisměru shodné

vzdálenosti v metrech

BÍLÝ POTOK

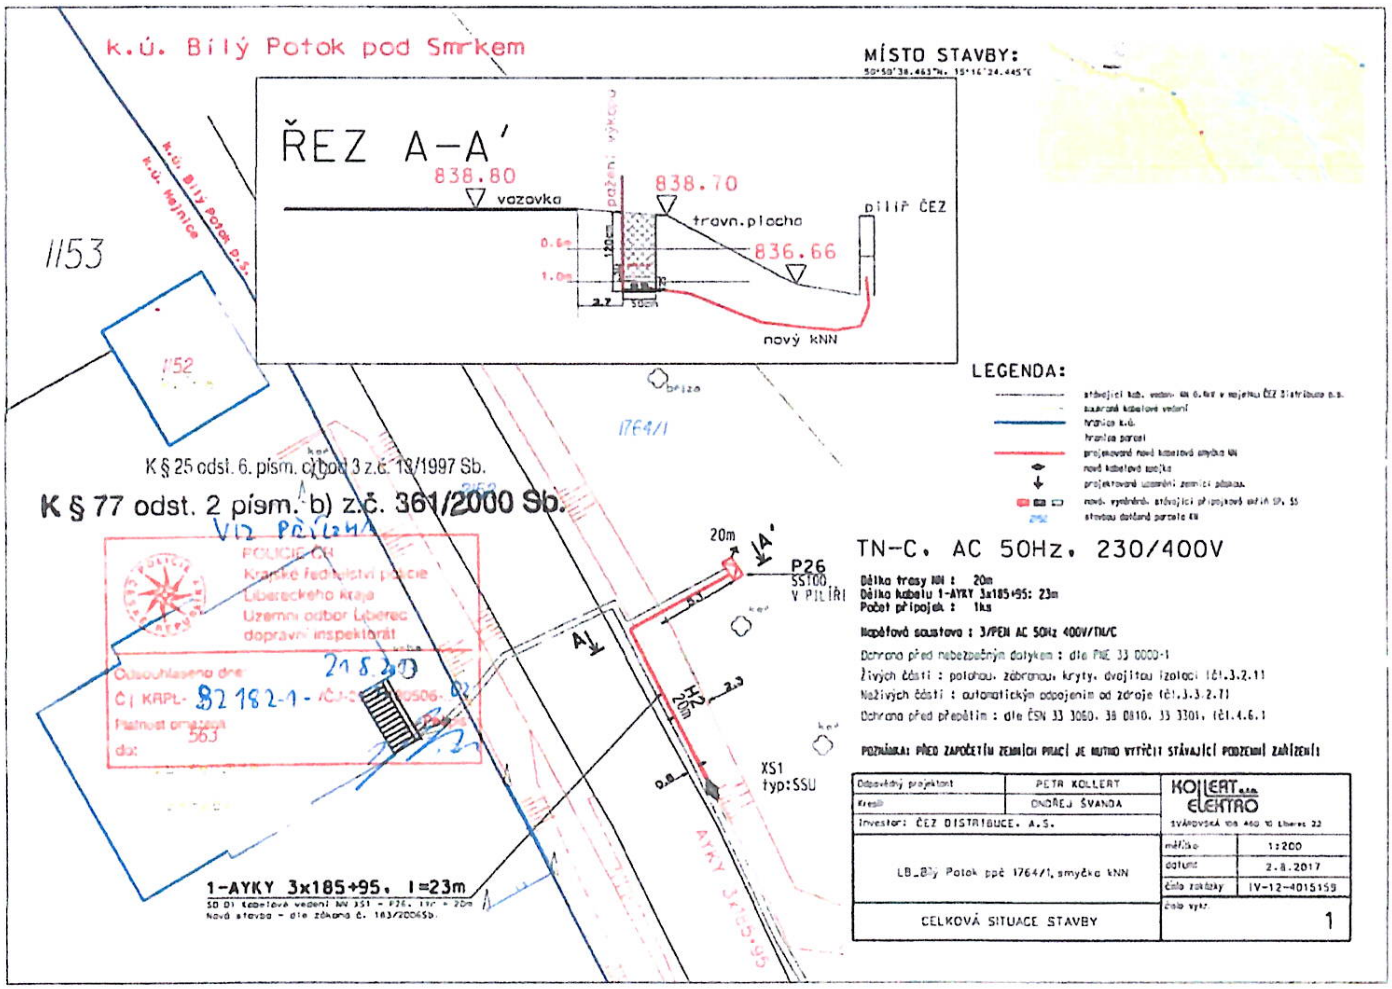
k.ú. Bílý Potok pod Smrkem
MÍSTO STAVBY:
ŘEZ A–A'
838.80
vozovka
838.70
travn.plocha
836.66
pilíř ČEZ
nový kNN
0.6m
1.0m
2.7
50cm
1153
1152
k.ú. Bílý Potok p.S.
k.ú. Nejmice
1764/1
K § 25 odst. 6. písm. c) bod 3 z.č. 13/1997 Sb.
K § 77 odst. 2 písm. b) z.č. 361/2000 Sb.
VIZ PŘÍLOHA
POLICIE ČR
Krajské ředitelství policie
Libereckého kraje
Územní odbor Liberec
dopravní inspektorát
Oznámeno dne: 21.8.20
Č.j. KRPL-82182-1-ČJ-2
Platnost omezení
do: 563
20m
A'
A
P26
SS100
V PILÍŘI
2.3
XS1
typ:SSU
0.8
1-AYKY 3x185+95, l=23m
SO 01 Kabelová vedení NN 3S1 - P26, l1r = 20m
Nová stavba - dle zákona č. 183/2006Sb.
LEGENDA:
stávající kab. vedení NN 0.4kV v majetku ČEZ Distribuce a.s.
zaměřené kabelové vedení
hranice k.ú.
hranice parcel
projektované nové kabelové smyčka NN
nové kabelové spojky
projektované uzemnění zemnicí pásnice
nové vyměněné stávající přípojkové skříně SP, SS
stavbou dotčená parcela KN
TN-C, AC 50Hz, 230/400V
Délka trasy NN : 20m
Délka kabelu 1-AYKY 3x185+95: 23m
Počet přípojek : 1ks
Napěťová soustava : 3/PEN AC 50Hz 400V/TN/C
Ochrana před nebezpečným dotykem : dle PNE 33 0000-1
Živých částí : pevnou, zábranou, kryty, dvojitou izolací (čl.3.2.11)
Neživých částí : automatickým odpojením od zdroje (čl.3.3.2.7)
Ochrana před přepětím : dle ČSN 33 3060, 38 0810, 33 3301, (čl.4.6.1)
POZNÁMKA: PŘED ZAPOČETÍM ZEMNÍCH PRACÍ JE NUTNO VYTÝČIT STÁVAJÍCÍ PODZEMNÍ ZAŘÍZENÍ!
Odpovědný projektant
PETR KOLLERT
Kreslil
ONDŘEJ ŠVANDA
Investor: ČEZ DISTRIBUCE, A.S.
KOLLERT ELEKTRO s.r.o.
SVÁROVSKÁ 108, 460 10 Liberec 22
LB_Bílý Potok ppč 1764/1, smyčka kNN
měřítko 1:200
datum 2.8.2017
číslo zakázky IV-12-4015159
CELKOVÁ SITUACE STAVBY
číslo výkr. 1